



|                  |        |                   |
|------------------|--------|-------------------|
| REGIONE: Abruzzo | REV: 1 | DATA: Luglio 2013 |
| TAVOLA: 3        |        |                   |

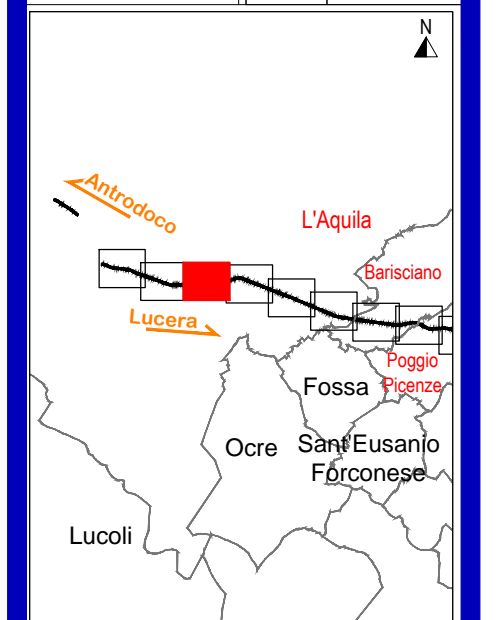

**LEGENDA**

- TIPOLOGIA RICETTORI
- Edifici abitativi
  - Edifici non abitativi o di pertinenza ANAS
  - Edifici scolastici (sensibili)
  - Edifici ospedalieri (sensibili)
- INTERVENTI ESISTENTI
- Barriera esistente
- INTERVENTI DI PROGETTO
- Barriera di piano
  - Pavimentazione CDF
  - Autovelox
  - Interventi diretti

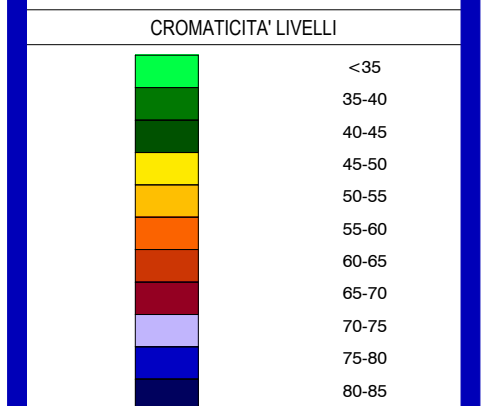

Propagazione dei livelli a 4 m dal suolo [dB(A)]

- Confine Comunale
- Confine Provinciale

scala **1:5000**