


| | | |
|-------------------|--------|-------------------|
| REGIONE: Calabria | REV: 1 | DATA: Luglio 2013 |
| TAVOLA: 12 | | |

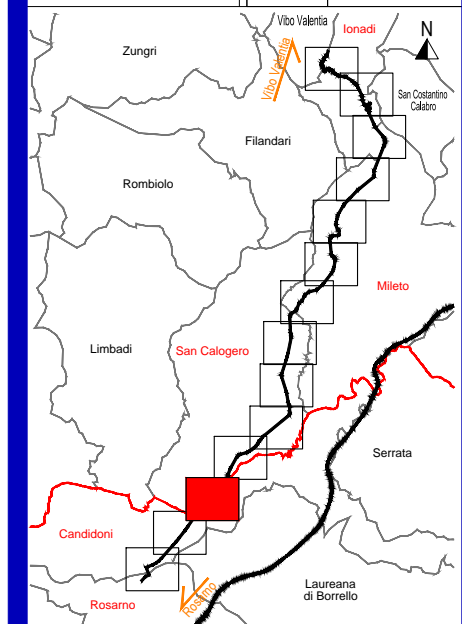


LEGENDA
TIPOLOGIA RICETTORI

- Edifici abitativi
- Edifici non abitativi o di pertinenza ANAS
- Edifici scolastici (sensibili)
- Edifici ospedalieri (sensibili)

INTERVENTI ESISTENTI

- Barriera esistente
- INTERVENTI DI PROGETTO**
- Barriera di piano
 - Autovelox
 - Pavimentazione CDF
 - Interventi diretti

CROMATICITA' LIVELLI

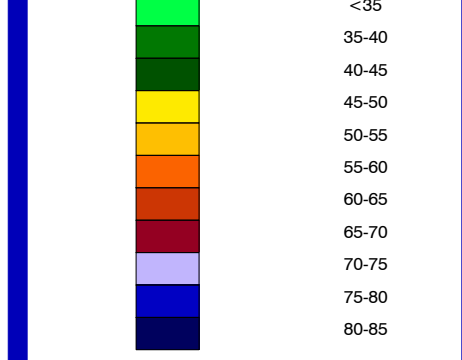

Propagazione dei livelli a 4 m dal suolo [dB(A)]

- Confine Comunale
- Confine Provinciale

scala **1:5000**

