


REGIONE: Emilia Romagna	REV: 1	DATA: Luglio 2013
TAVOLA: 7		

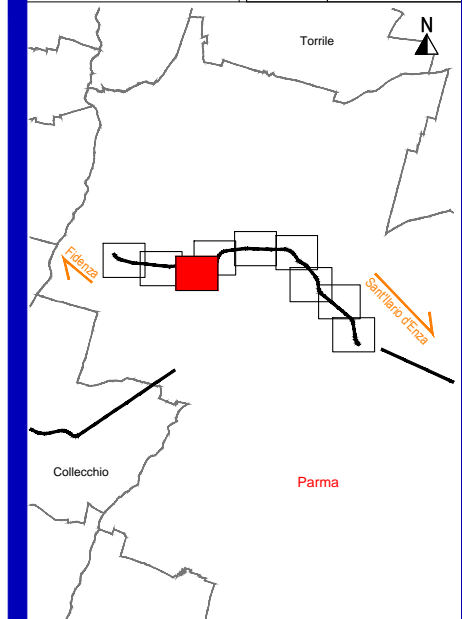


LEGENDA
TIPOLOGIA RICETTORI

- Edifici abitativi
- Edifici non abitativi o di pertinenza ANAS
- Edifici scolastici (sensibili)
- Edifici ospedalieri (sensibili)

INTERVENTI ESISTENTI

- Barriera esistente
- INTERVENTI DI PROGETTO**
- Barriera di piano
- Pavimentazione CDF
- Autovelox
- Interventi diretti

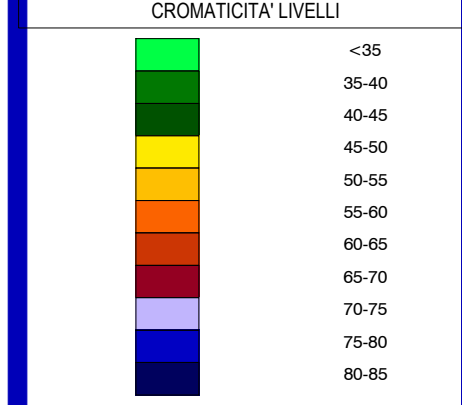

- Confine Comunale
- Confine Provinciale

scala **1:5000**