


REGIONE: Emilia Romagna	REV: 1	DATA: Luglio 2013
TAVOLA: 2		

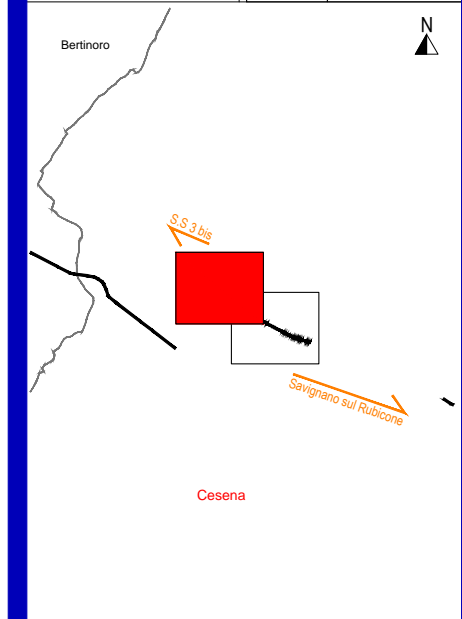

**LEGENDA**  
 TIPOLOGIA RICETTORI


- Edifici abitativi
- Edifici non abitativi o di pertinenza ANAS
- Edifici scolastici (sensibili)
- Edifici ospedalieri (sensibili)

INTERVENTI ESISTENTI

- Barriera esistente

INTERVENTI DI PROGETTO

- Barriera di piano
- Autovelox
- Pavimentazione CDF
- Interventi diretti

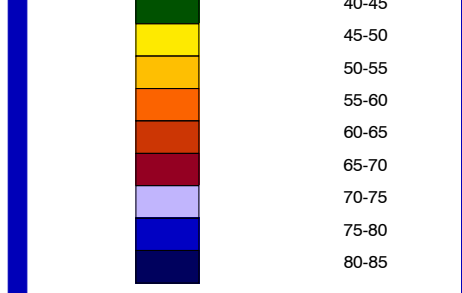

Propagazione dei livelli a 4 m dal suolo [dB(A)]

- Confine Comunale
- Confine Provinciale

scala **1:5000**  
 0 50 100 150 250m

