Adempimento DLgs 194/2005
Assi stradali principali

S.S. 12 DELL'ABETONE E DEL BRENNERO
Tratta dal km 189+600 al km 215+800

Mappa L_{night}
Colori ISO 1996-2

All. 2

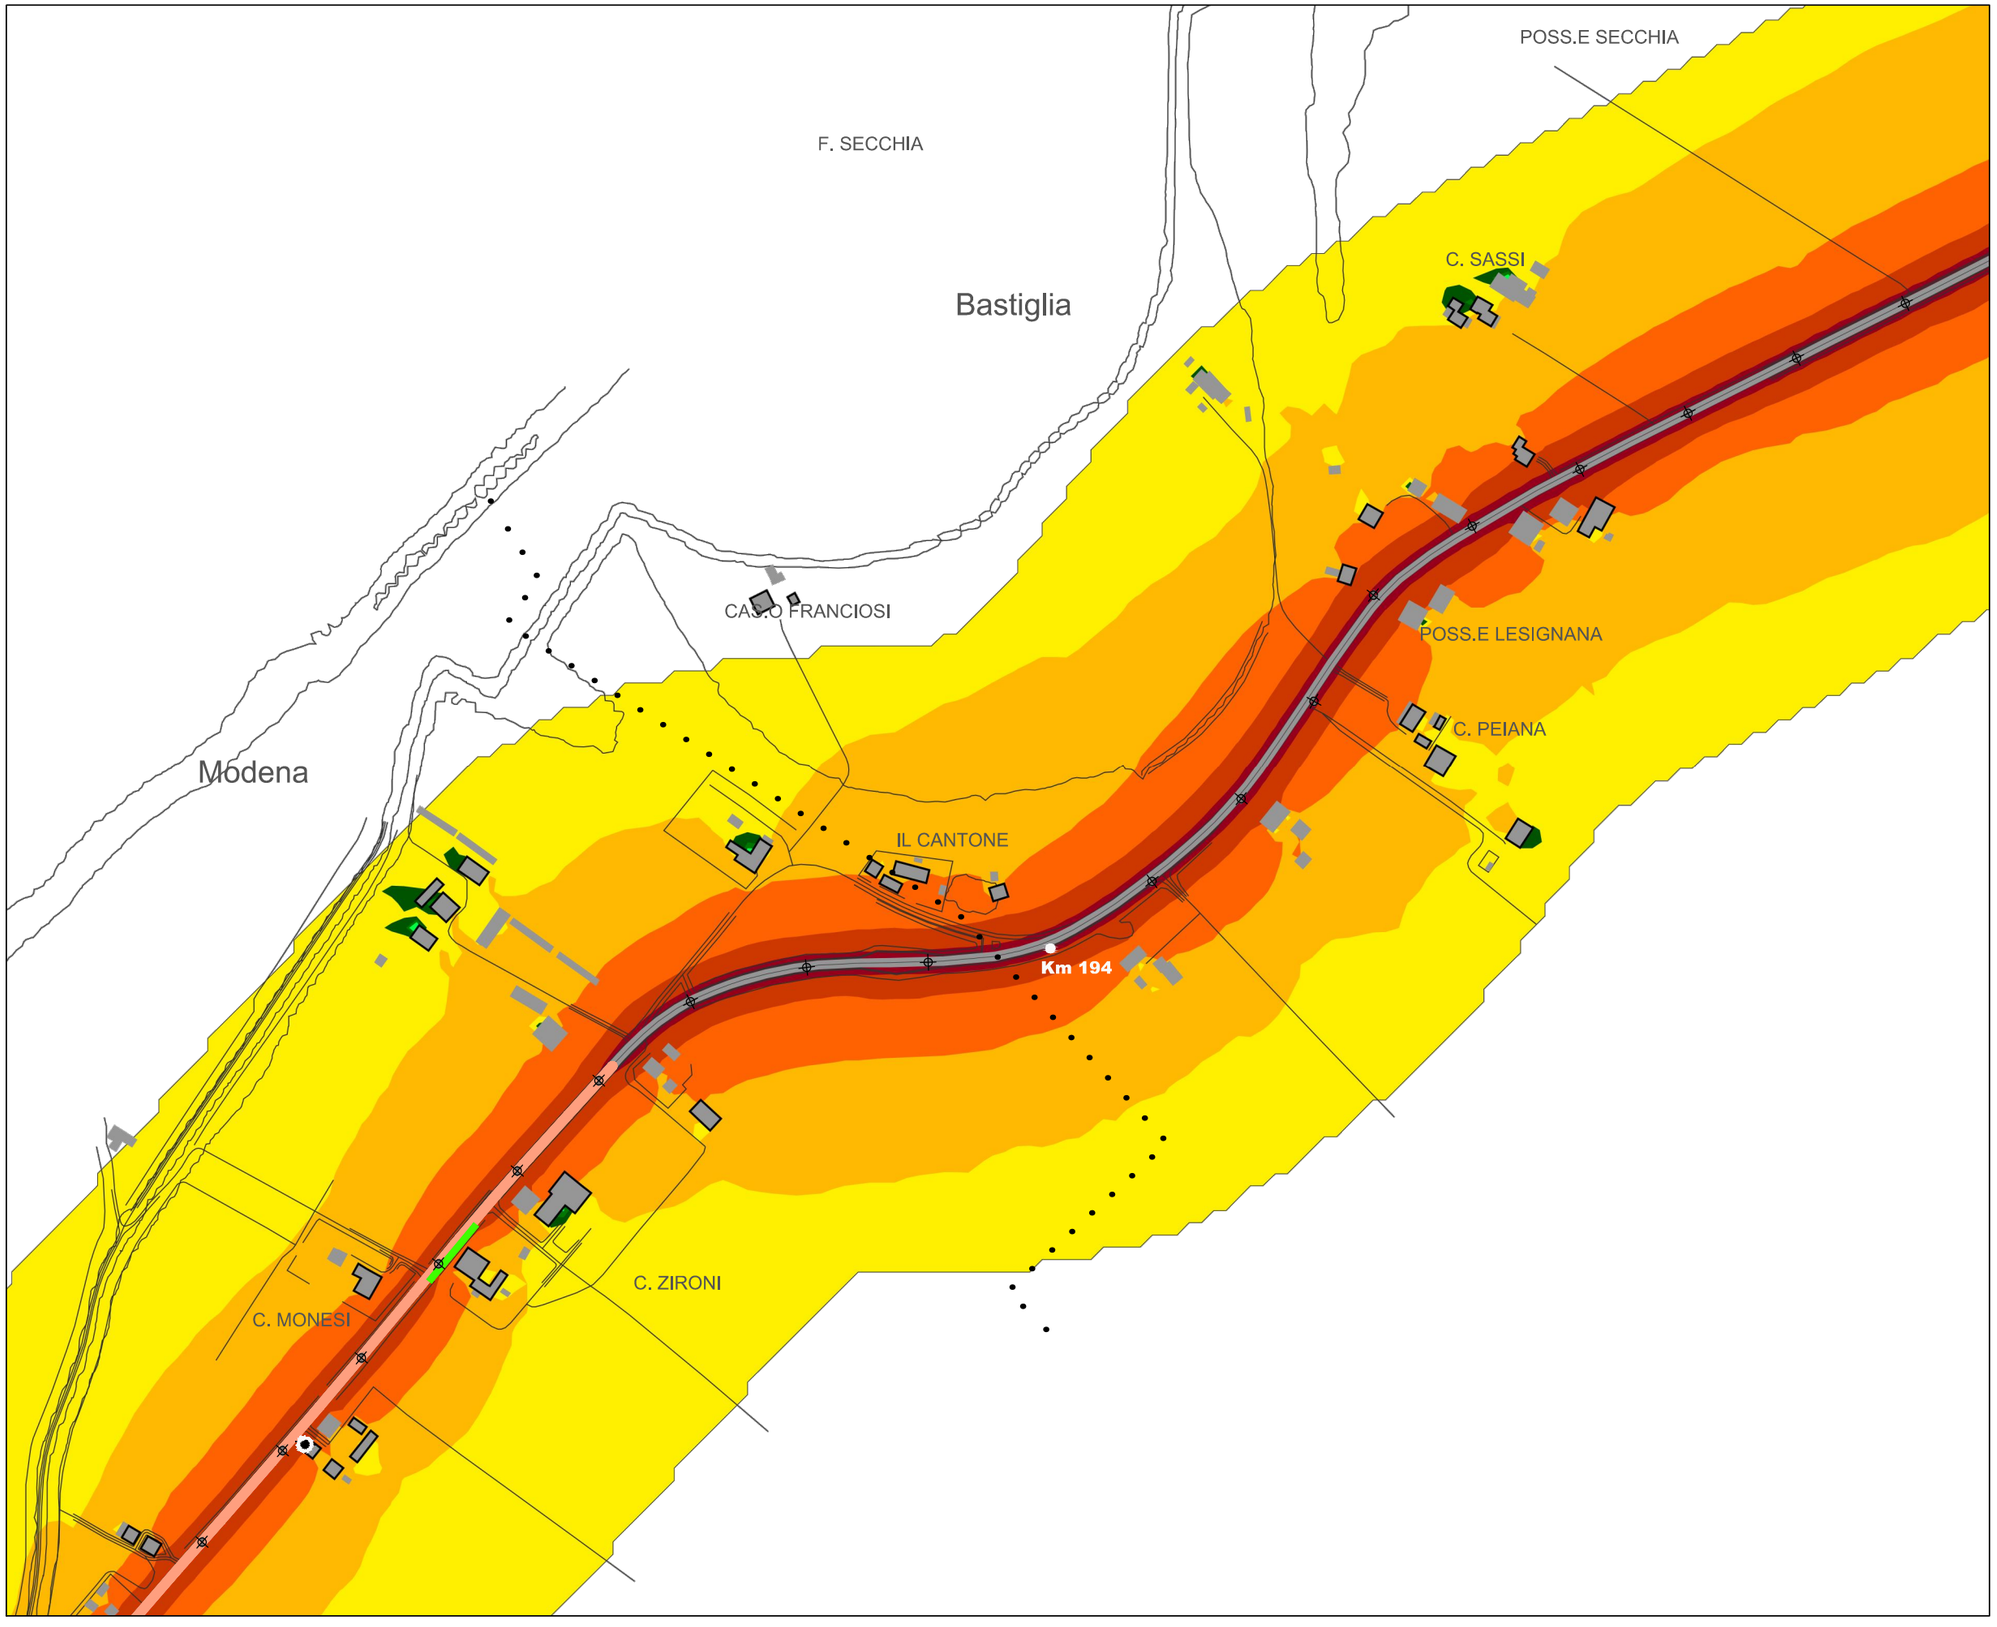

REGIONE: Emilia Romagna	REV:	DATA:
TAVOLA: 4	1	Luglio 2013

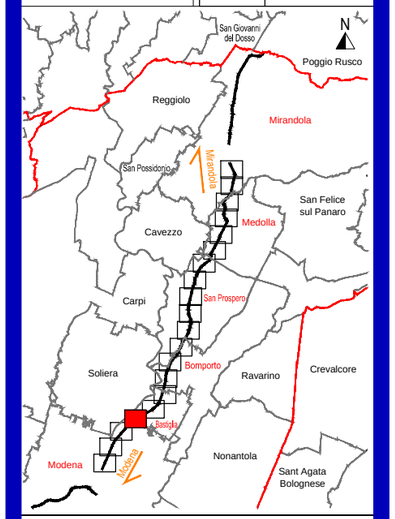

LEGENDA

TIPOLOGIA RICETTORI

- Edifici abitativi
- Edifici non abitativi o di pertinenza ANAS
- Edifici scolastici (sensibili)
- Edifici ospedalieri (sensibili)

INTERVENTI ESISTENTI

- Barriera esistente

INTERVENTI DI PROGETTO

- Barriera di piano
- Pavimentazione CDF
- Autovelox
- Interventi diretti

CROMATICITA' LIVELLI

Propagazione dei livelli a 4 m dal suolo [dB(A)]

- Confine Comunale
- Confine Provinciale

N

scala **1:5000**

0 50 100 150 250m

e-geos UNA SOCIETÀ ASI/TELESPAZIO | TECNIC Consulting Engineers | SIT