


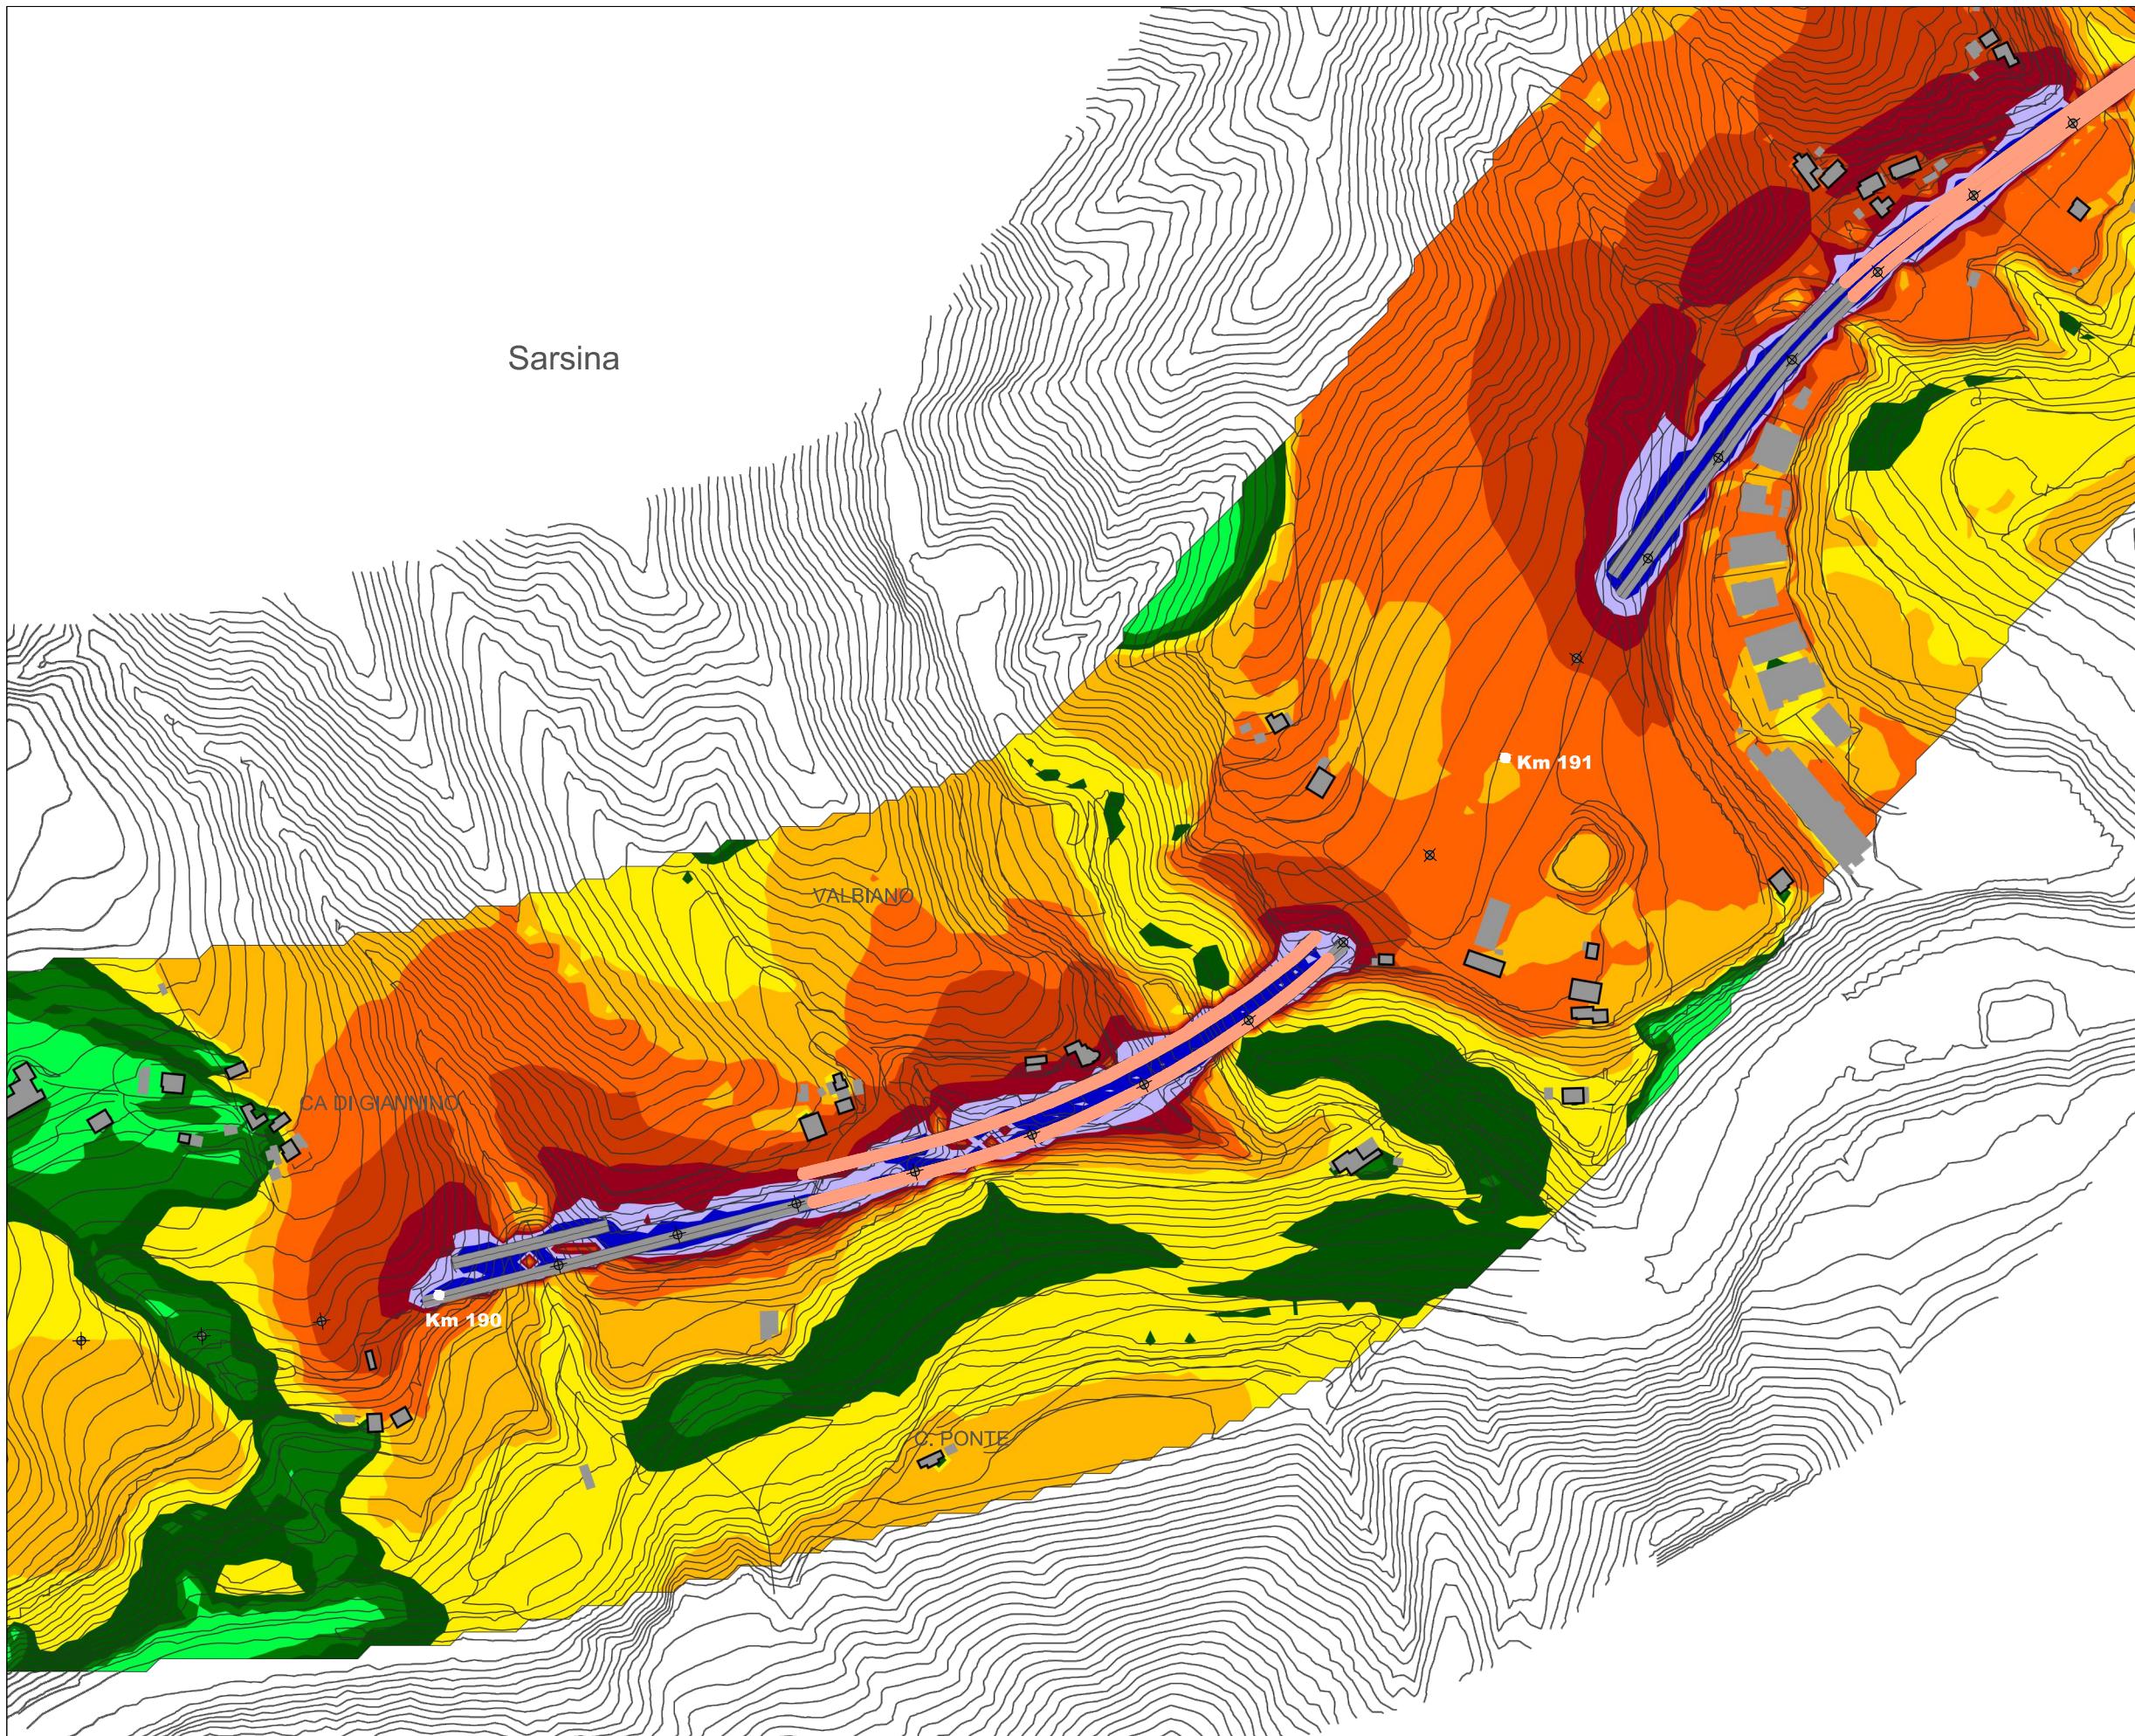


Adempimento DLgs 194/2005 S.S. 3 bis TIBERINA
Assi stradali principali
Tratta dal km 162+700 al km 250+100

Mappa L_{den}
Colori ISO 1996-2
All.
1




REGIONE: Emilia Romagna	REV:	DATA:
1	Luglio 2013	

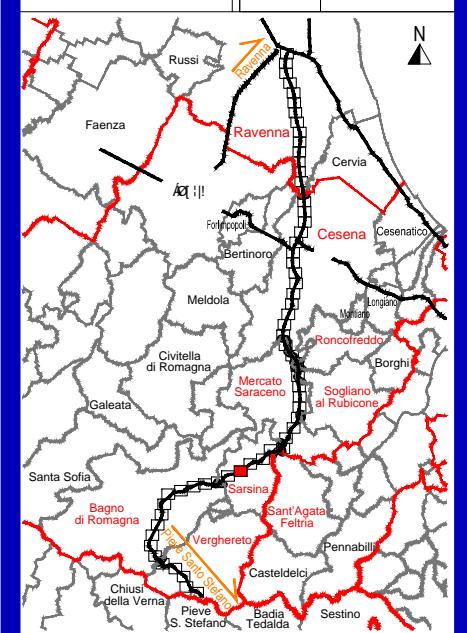

LEGENDA

- TIPOLOGIA RICETTORI**
- Edifici abitativi
 - Edifici non abitativi o di pertinenza ANAS
 - Edifici scolastici (sensibili)
 - Edifici ospedalieri (sensibili)
- INTERVENTI ESISTENTI**
- Barriera esistente
- INTERVENTI DI PROGETTO**
- Barriera di piano
 - Pavimentazione CDF
 - Autovelox
 - Interventi diretti

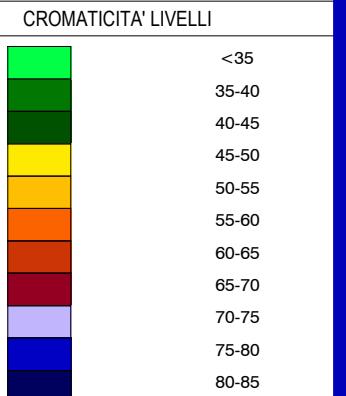

Propagazione dei livelli a 4 m dal suolo [dB(A)]

- • • Confine Comunale
- • • Confine Provinciale

scala

 0 50 100 150 250m