


REGIONE: Emilia Romagna	REV: 1	DATA: Luglio 2013
TAVOLA: 8		

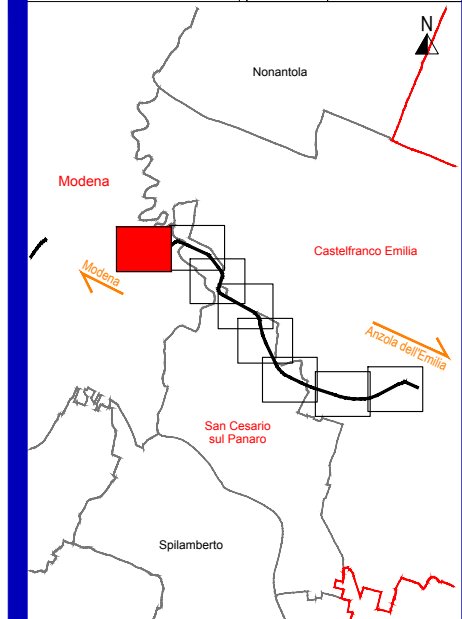

LEGENDA

TIPOLOGIA RICETTORI	
	Edifici abitativi
	Edifici non abitativi o di pertinenza ANAS
	Edifici scolastici (sensibili)
	Edifici ospedalieri (sensibili)
INTERVENTI ESISTENTI	
	Barriera esistente
INTERVENTI DI PROGETTO	
	Barriera di piano
	Pavimentazione CDF
	Autovelox
	Interventi diretti
CROMATICITA' LIVELLI	
	<35
	35-40
	40-45
	45-50
	50-55
	55-60
	60-65
	65-70
	70-75
	75-80
	80-85

Propagazione dei livelli a 4 m dal suolo [dB(A)]

..... Confine Comunale
 Confine Provinciale

scala **1:5000**

0 50 100 150 250m