


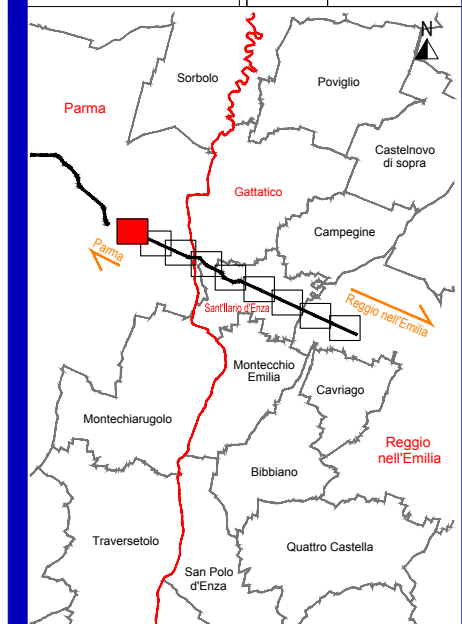

REGIONE: Emilia Romagna	REV: 1	DATA: Luglio 2013
TAVOLA: 9		



### LEGENDA

#### TIPOLOGIA RICETTORI

- Edifici abitativi
- Edifici non abitativi o di pertinenza ANAS
- Edifici scolastici (sensibili)
- Edifici ospedalieri (sensibili)


#### INTERVENTI ESISTENTI

- Barriera esistente

#### INTERVENTI DI PROGETTO


- Barriera di piano
- Interventi diretti
- Autovelox
- Pavimentazione CDF

#### CROMATICITA' LIVELLI

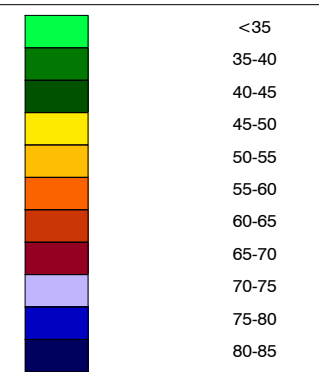

Propagazione dei livelli a 4 m dal suolo [dB(A)]

- Confine Comunale
- Confine Provinciale

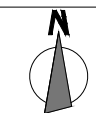

scala 1:5000  
 0 50 100 150 250m

