


REGIONE: Lazio	REV: 1	DATA: Luglio 2013
TAVOLA: 31		

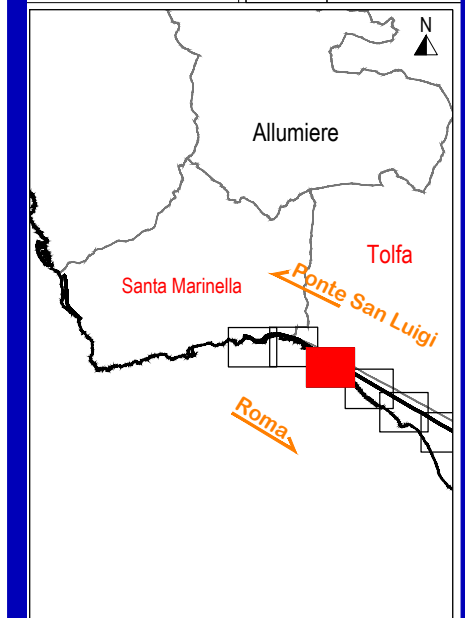

LEGENDA

TIPOLOGIA RICETTORI

- Edifici abitativi
- Edifici non abitativi o di pertinenza ANAS
- Edifici scolastici (sensibili)
- Edifici ospedalieri (sensibili)


INTERVENTI ESISTENTI

- Barriera esistente

INTERVENTI DI PROGETTO


- Barriera di piano
- Autovelox
- Interventi diretti
- Pavimentazione CDF

CROMATICITA' LIVELLI

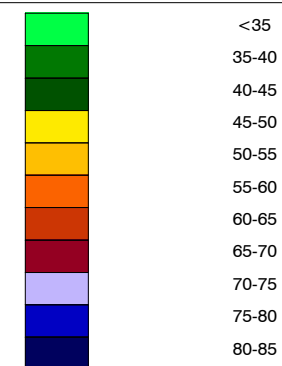

Propagazione dei livelli a 4 m dal suolo [dB(A)]

- Confine Comunale
- Confine Provinciale

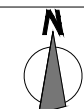

scala **1:5000**

