


REGIONE: Marche	REV: 1	DATA: Luglio 2013
TAVOLA: 5		

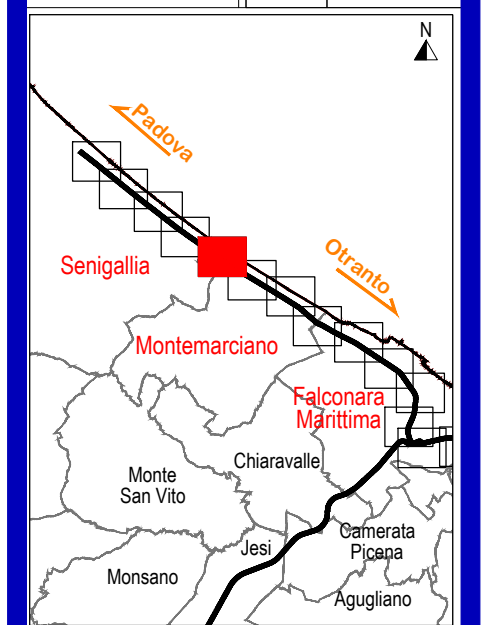

LEGENDA

TIPOLOGIA RICETTORI

- Edifici abitativi
- Edifici non abitativi o di pertinenza ANAS
- Edifici scolastici (sensibili)
- Edifici ospedalieri (sensibili)

INTERVENTI ESISTENTI

- Barriera esistente

INTERVENTI DI PROGETTO

- Barriera di piano
- Pavimentazione CDF
- Autovelox
- Interventi diretti

CROMATICITA' LIVELLI

[Green]	<35
[Light Green]	35-40
[Yellow-Green]	40-45
[Yellow]	45-50
[Orange-Yellow]	50-55
[Orange]	55-60
[Red-Orange]	60-65
[Red]	65-70
[Dark Red]	70-75
[Purple-Red]	75-80
[Purple]	80-85

Propagazione dei livelli a 4 m dal suolo [dB(A)]

- Confine Comunale
- Confine Provinciale

scala **1:5000**