


REGIONE: Marche	REV: 1	DATA: Luglio 2013
TAVOLA: 19		

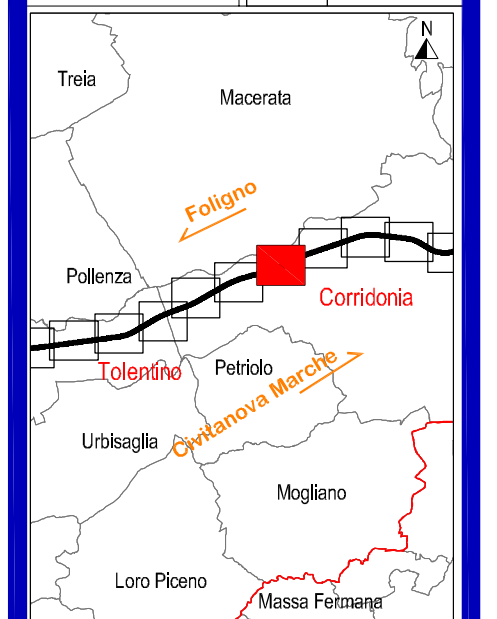

LEGENDA

TIPOLOGIA RICETTORI

- Edifici abitativi
- Edifici non abitativi o di pertinenza ANAS
- Edifici scolastici (sensibili)
- Edifici ospedalieri (sensibili)

INTERVENTI ESISTENTI

- Barriera esistente

INTERVENTI DI PROGETTO

- Barriera di piano
- Pavimentazione CDF
- Autovelox
- Interventi diretti

CROMATICITA' LIVELLI

Green	<35
Dark Green	35-40
Light Green	40-45
Yellow-Green	45-50
Yellow	50-55
Orange	55-60
Red-Orange	60-65
Red	65-70
Dark Red	70-75
Purple	75-80
Blue	80-85

Propagazione dei livelli a 4 m dal suolo [dB(A)]

- Confine Comunale
- Confine Provinciale

scala **1:5000**