



REGIONE: Puglia	REV:	DATA:
TAVOLA: 5	1	Luglio 2013

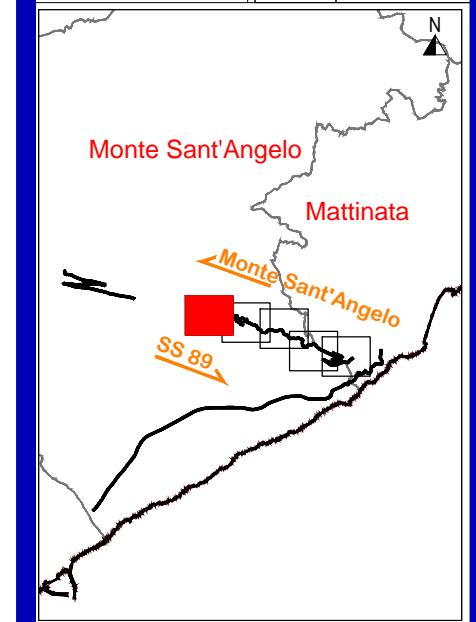

#### LEGENDA

- TIPOLOGIA RICETTORI
- Edifici abitativi
  - Edifici non abitativi o di pertinenza ANAS
  - Edifici scolastici (sensibili)
  - Edifici ospedalieri (sensibili)
- INTERVENTI ESISTENTI
- Barriera esistente
- INTERVENTI DI PROGETTO
- Barriera di piano
  - Pavimentazione CDF
  - Interventi diretti

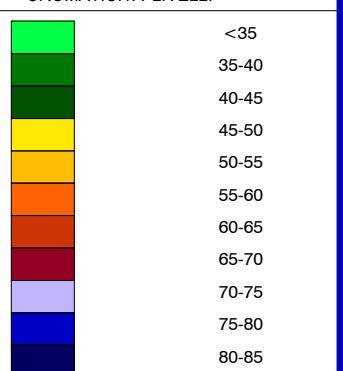

Propagazione dei livelli a 4 m dal suolo [dB(A)]

- • • Confine Comunale  
• • • Confine Provinciale



scala  
1:5000  
0 50 100 150 250m