



REGIONE:	Puglia	REV:	1	DATA:	Luglio 2013
TAVOLA:	5				

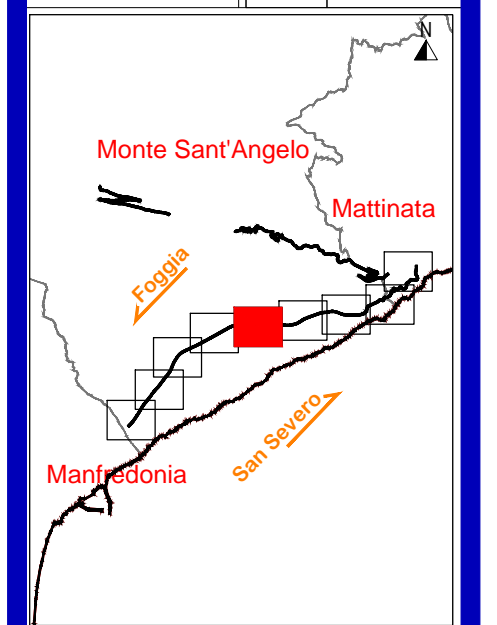

LEGENDA

- TIPOLOGIA RICETTORI
- Edifici abitativi
 - Edifici non abitativi o di pertinenza ANAS
 - Edifici scolastici (sensibili)
 - Edifici ospedalieri (sensibili)
- INTERVENTI ESISTENTI
- Barriera esistente
- INTERVENTI DI PROGETTO
- Barriera di piano
 - Pavimentazione CDF
 - Autovelox
 - Interventi diretti

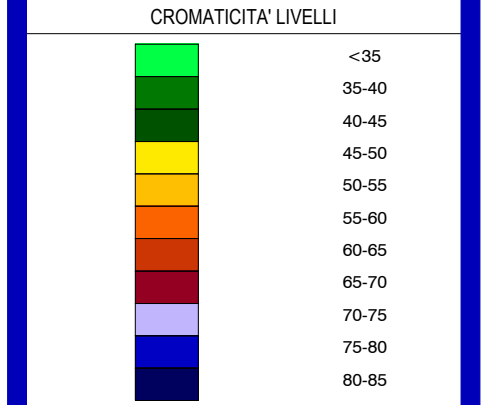

- Confine Comunale
- Confine Provinciale

scala **1:5000**