



REGIONE:	Sicilia	REV:	1	DATA:	Luglio 2013
TAVOLA:	2				

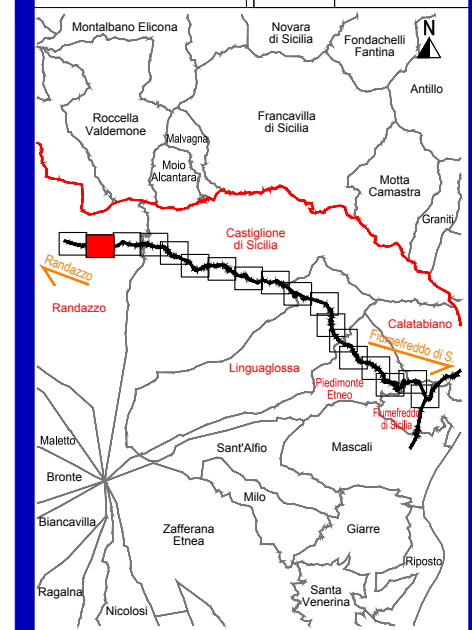

LEGENDA

- TIPOLOGIA RICETTORI**
- Edifici abitativi
 - Edifici non abitativi o di pertinenza ANAS
 - Edifici scolastici (sensibili)
 - Edifici ospedalieri (sensibili)
- INTERVENTI ESISTENTI**
- Barriera esistente
- INTERVENTI DI PROGETTO**
- Barriera di piano
 - Pavimentazione CDF
 - Autovelox
 - Interventi diretti

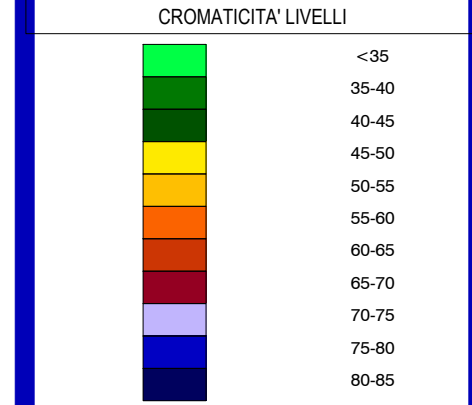

..... Confine Comunale
 Confine Provinciale

scala **1:5000**