


REGIONE:	Sicilia	REV:	DATA:
TAVOLA:	2	1	Luglio 2013

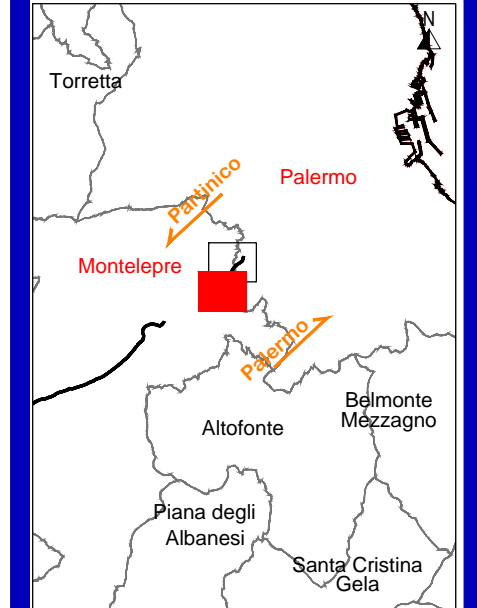

**LEGENDA**

- TIPOLOGIA RICETTORI
- Edifici abitativi
  - Edifici non abitativi o di pertinenza ANAS
  - Edifici scolastici (sensibili)
  - Edifici ospedalieri (sensibili)
- INTERVENTI ESISTENTI
- Barriera esistente
- INTERVENTI DI PROGETTO
- Barriera di piano
  - Autovelox
  - Pavimentazione CDF
  - Interventi diretti
- CROMATICITA' LIVELLI
- |  |       |
|--|-------|
|  | <35   |
|  | 35-40 |
|  | 40-45 |
|  | 45-50 |
|  | 50-55 |
|  | 55-60 |
|  | 60-65 |
|  | 65-70 |
|  | 70-75 |
|  | 75-80 |
|  | 80-85 |

Propagazione dei livelli a 4 m dal suolo [dB(A)]

- Confine Comunale
- Confine Provinciale

scala **1:5000**