


REGIONE: Sicilia	REV: 1	DATA: Luglio 2013
TAVOLA: 2		

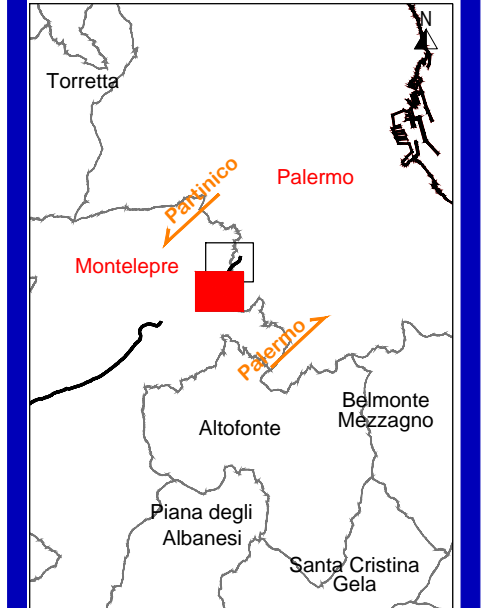

LEGENDA

- TIPOLOGIA RICETTORI
- Edifici abitativi
 - Edifici non abitativi o di pertinenza ANAS
 - Edifici scolastici (sensibili)
 - Edifici ospedalieri (sensibili)
- INTERVENTI ESISTENTI
- Barriera esistente
- INTERVENTI DI PROGETTO
- Barriera di piano
 - Autovelox
 - Pavimentazione CDF
 - Interventi diretti
- CROMATICITA' LIVELLI
- | | |
|--|-------|
| | <35 |
| | 35-40 |
| | 40-45 |
| | 45-50 |
| | 50-55 |
| | 55-60 |
| | 60-65 |
| | 65-70 |
| | 70-75 |
| | 75-80 |
| | 80-85 |

Propagazione dei livelli a 4 m dal suolo [dB(A)]

- Confine Comunale
- Confine Provinciale

scala **1:5000**