


San Casciano In Val Di Pesa

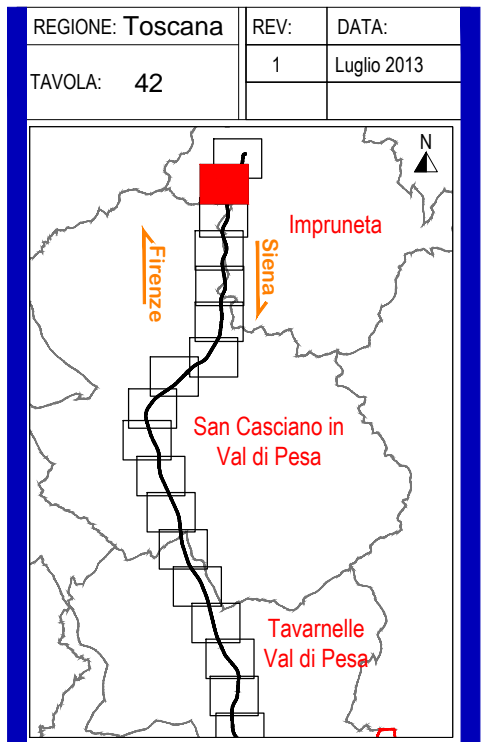

**LEGENDA**

TIPOLOGIA RICETTORI

- Edifici abitativi
- Edifici non abitativi o di pertinenza ANAS
- Edifici scolastici (sensibili)
- Edifici ospedalieri (sensibili)

INTERVENTI ESISTENTI

- Barriera esistente

INTERVENTI DI PROGETTO

- Barriera di piano
- Pavimentazione CDF
- Autovelox
- Interventi diretti

CROMATICITA' LIVELLI

|  |       |
|--|-------|
|  | <35   |
|  | 35-40 |
|  | 40-45 |
|  | 45-50 |
|  | 50-55 |
|  | 55-60 |
|  | 60-65 |
|  | 65-70 |
|  | 70-75 |
|  | 75-80 |
|  | 80-85 |

Propagazione dei livelli a 4 m dal suolo [dB(A)]

- Confine Comunale
- Confine Provinciale

scala **1:5000**

**e-geos** **TECNIC** **SIT**  
UNA SOCIETA' ASI/TELESPAZIO Consulting Engineers