



REGIONE: Veneto	REV: 1	DATA: Luglio 2013
TAVOLA: 8		

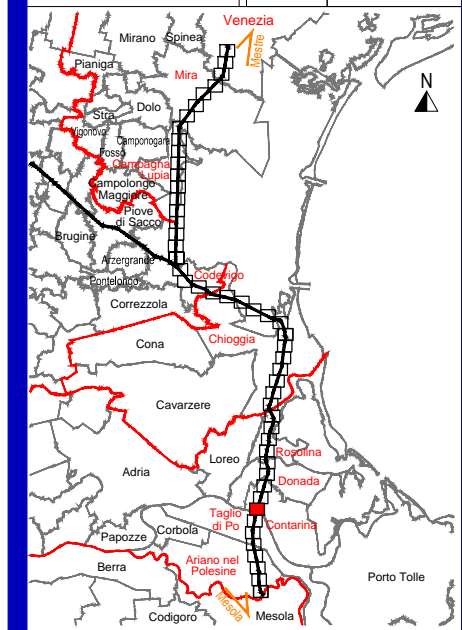

**LEGENDA**  
 TIPOLOGIA RICETTORI

- Edifici abitativi
  - Edifici non abitativi o di pertinenza ANAS
  - Edifici scolastici (sensibili)
  - Edifici ospedalieri (sensibili)
- INTERVENTI ESISTENTI
- Barriera esistente
- INTERVENTI DI PROGETTO
- Barriera di piano
  - Pavimentazione CDF
  - Autovelox
  - Interventi diretti

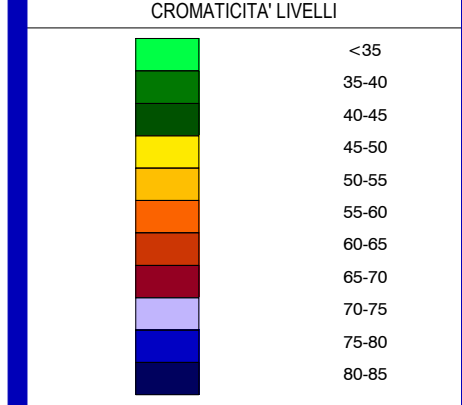

..... Confine Comunale  
 .... Confine Provinciale

scala **1:5000**