



|                 |        |                   |
|-----------------|--------|-------------------|
| REGIONE: Veneto | REV: 1 | DATA: Luglio 2013 |
| TAVOLA: 46      |        |                   |

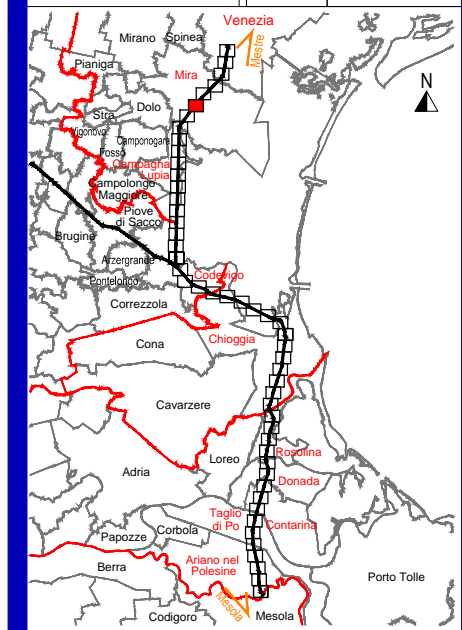

**LEGENDA**  
 TIPOLOGIA RICETTORI

- Edifici abitativi
  - Edifici non abitativi o di pertinenza ANAS
  - Edifici scolastici (sensibili)
  - Edifici ospedalieri (sensibili)
- INTERVENTI ESISTENTI
- Barriera esistente
- INTERVENTI DI PROGETTO
- Barriera di piano
  - Pavimentazione CDF
  - Autovelox
  - Interventi diretti

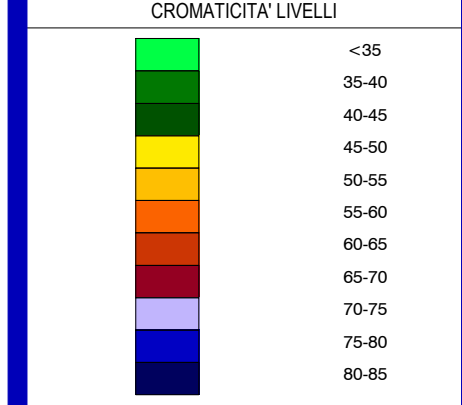

•••• Confine Comunale  
 •••• Confine Provinciale

scala **1:5000**