


REGIONE: Veneto	REV: 1	DATA: Luglio 2013
TAVOLA: 50		

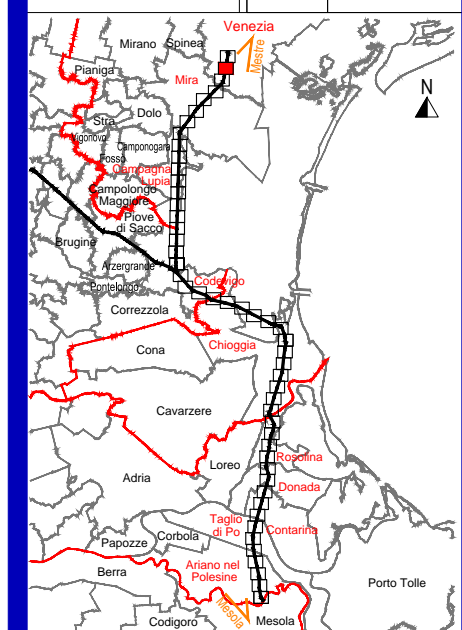


LEGENDA
 TIPOLOGIA RICETTORI

- Edifici abitativi
- Edifici non abitativi o di pertinenza ANAS
- Edifici scolastici (sensibili)
- Edifici ospedalieri (sensibili)

INTERVENTI ESISTENTI

- Barriera esistente
- INTERVENTI DI PROGETTO
- Barriera di piano
 - Pavimentazione CDF
 - Autovelox
 - Interventi diretti

CROMATICITA' LIVELLI

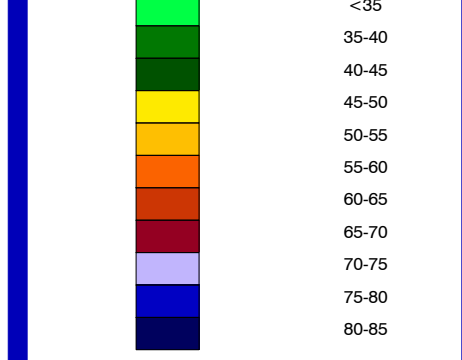

- Confine Comunale
- Confine Provinciale

scala **1:5000**