


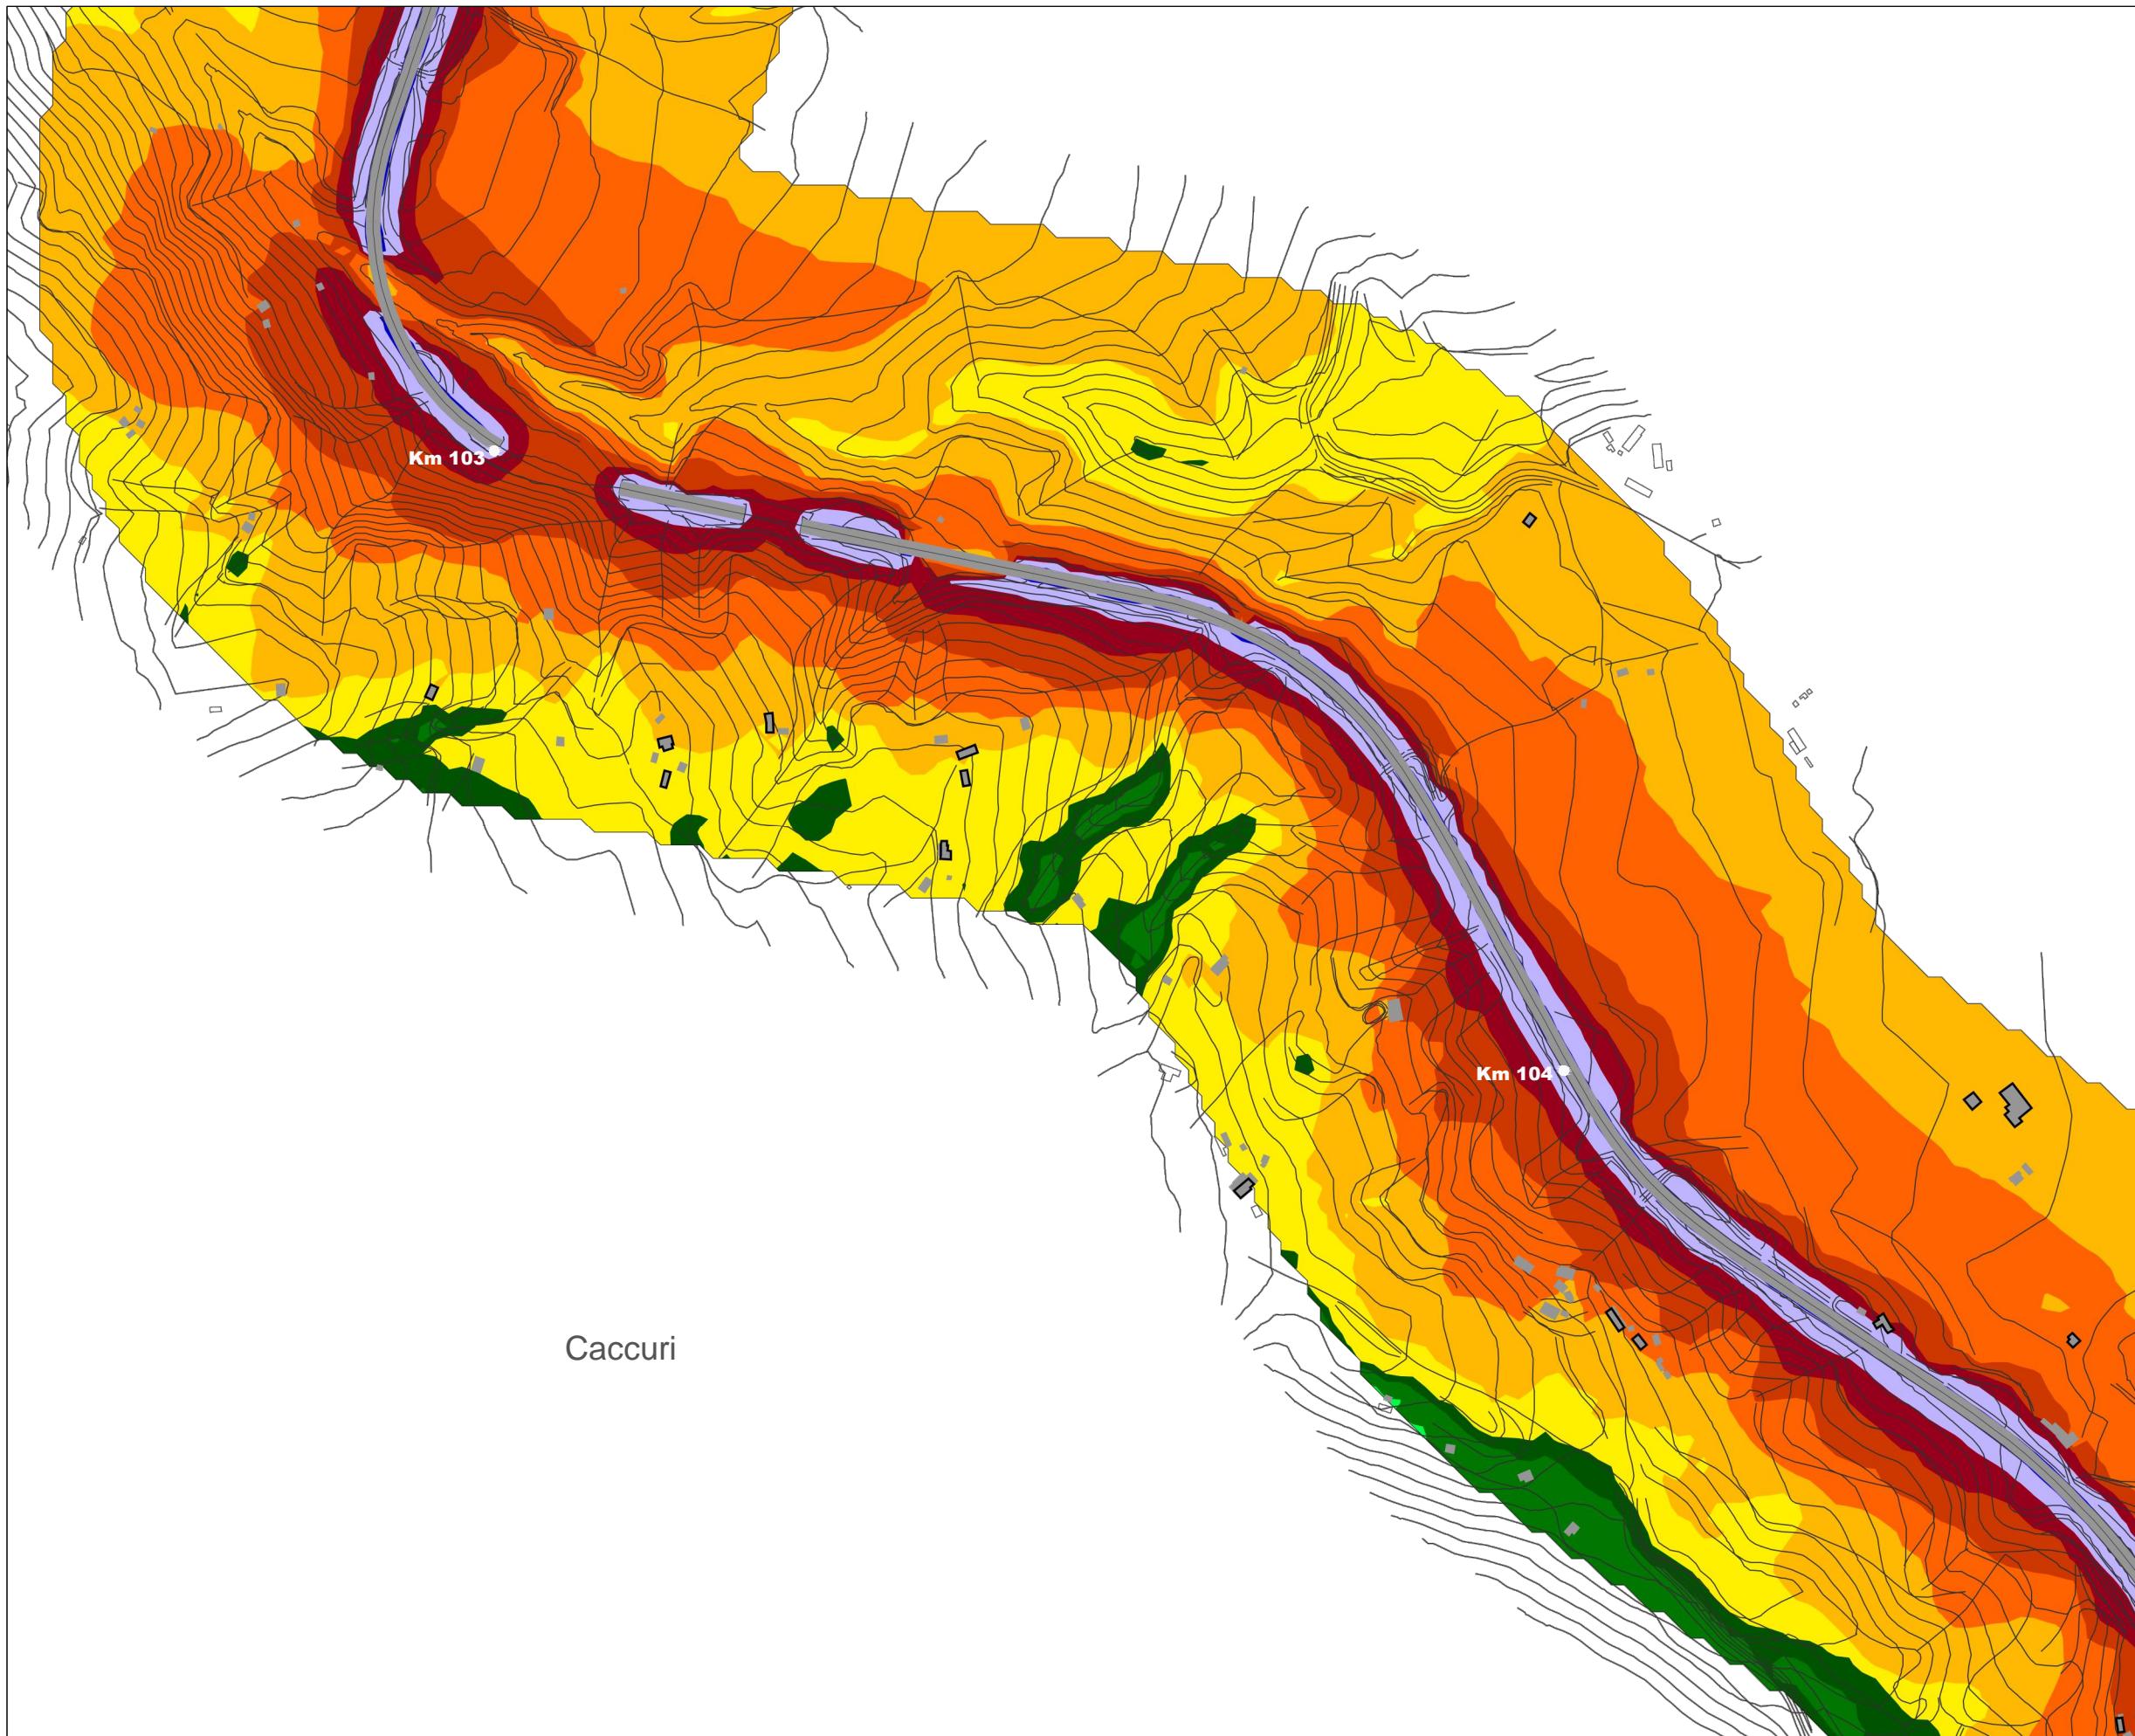


**Adempimento DLgs 194/2005 S.S. 107 SILANA CROTONESE
Assi stradali principali
Tratta dal km 90+200 al km 134+100**

Mappa L_{den} **All.**
Colori ISO 1996-2 **1**



REGIONE: Calabria	REV:	DATA:
TAVOLA: 9	1	Giugno 2012

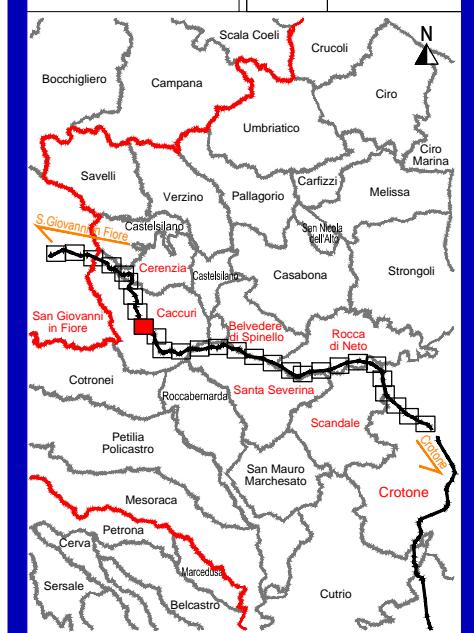

LEGENDA


TIPOLOGIA RICETTORI

- Edifici abitativi
- Edifici non abitativi o di pertinenza ANAS
- Edifici scolastici (sensibili)
- Edifici ospedalieri (sensibili)

SIMBOLOGIA

- Intervento esistente

CROMATICITA' LIVELLI

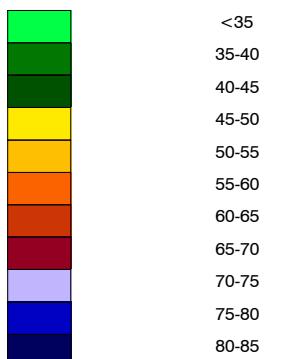

Propagazione dei livelli a 4 m dal suolo [dB(A)]

- Confine Comunale
- Confine Provinciale

scala **1:5000**
0 50 100 150 250m